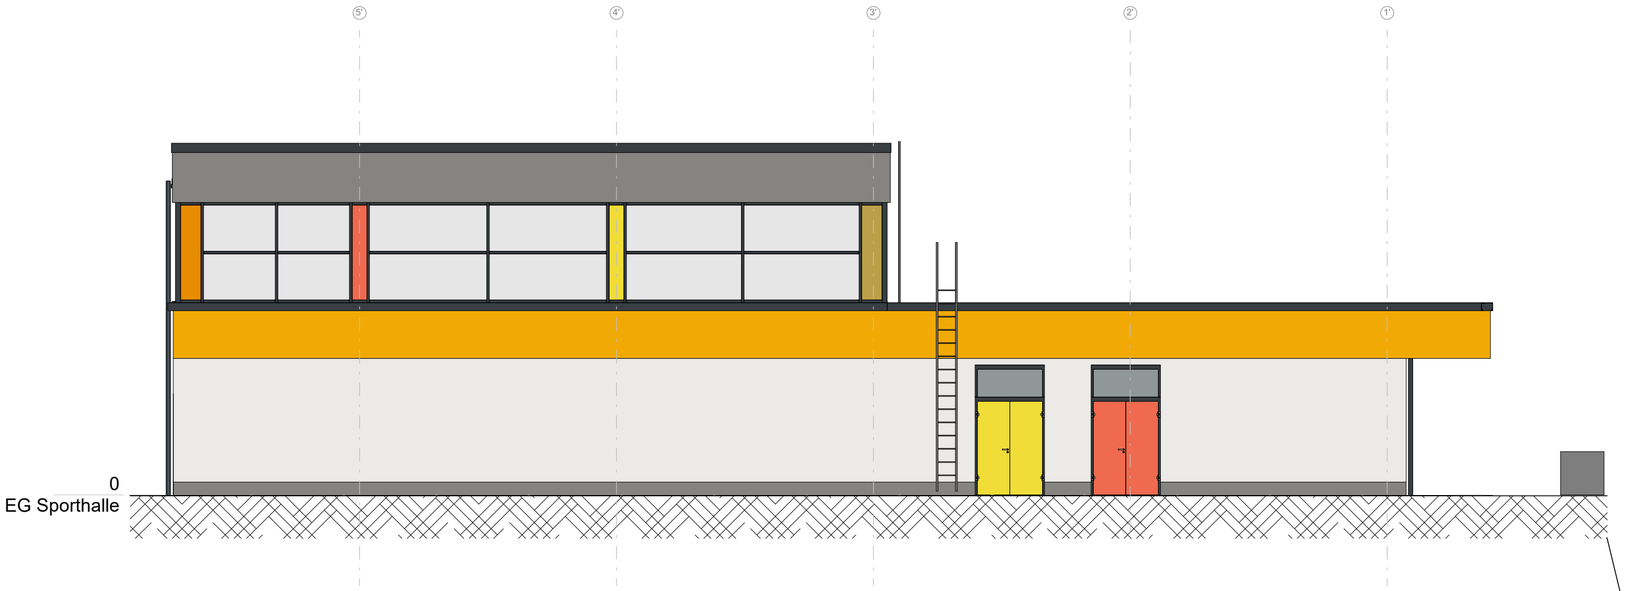

Index	Bemerkung / Änderung	Datum	gezeichnet

LAGE-HÖHENSYSTEM

NHN im DHHN2016: 263,53 m

LIEGENSCHAFT/OBJEKT

Oberschule Arnsdorf - Sporthalle

Stolpener Straße 51

01477 Arnsdorf

LIEGENSCHAFTSNUMMER

L1068

OBJEKTNUMMER

G02-01

MAßNAHME

Neubau Sporthalle Arnsdorf

MAßNAHMENNUMMER

I23-135

KOSTENGRUPPE

300

PLANINHALT

Ansicht West

TEILPLAN

01/01

CODERIERUNG PLANINHALT

AN- W

MAßSTAB

1 : 100

FORMAT

DIN A2

STAND DER PLANUNG

G

INDEX

AE00

FACHPLANER

iproplan® Planungsgesellschaft mbH

Bernhardstraße 68

09126 Chemnitz

BEARBEITET/GEZEICHNET

M. Gräfe

PLANDATUM

16.12.2022

UNTERSCHRIFT

ENTWURFSVERFASSER

BAUHERR

Landratsamt Bautzen
Gebäude- und Liegenschaftsamt

Bahnhofstraße 9
02625 Bautzen

Tel.: 03591 5251-23001
Fax: 03591 5250-23001

GEPRÜFT NACH DOKUMENTATIONSRICHTLINIE LANDRATSAMT BAUTZEN

DATUM
NAME/UNTERSSCHRIFT
BEARBEITER HOCHBAU/LIEGENSCHAFT

DATUM
NAME/UNTERSSCHRIFT
BEARBEITER CAD

NAME DES LAYOUTS:

DATEINAME: I23-135. L1068. G02-01. W. G. H300. AN. AE00