


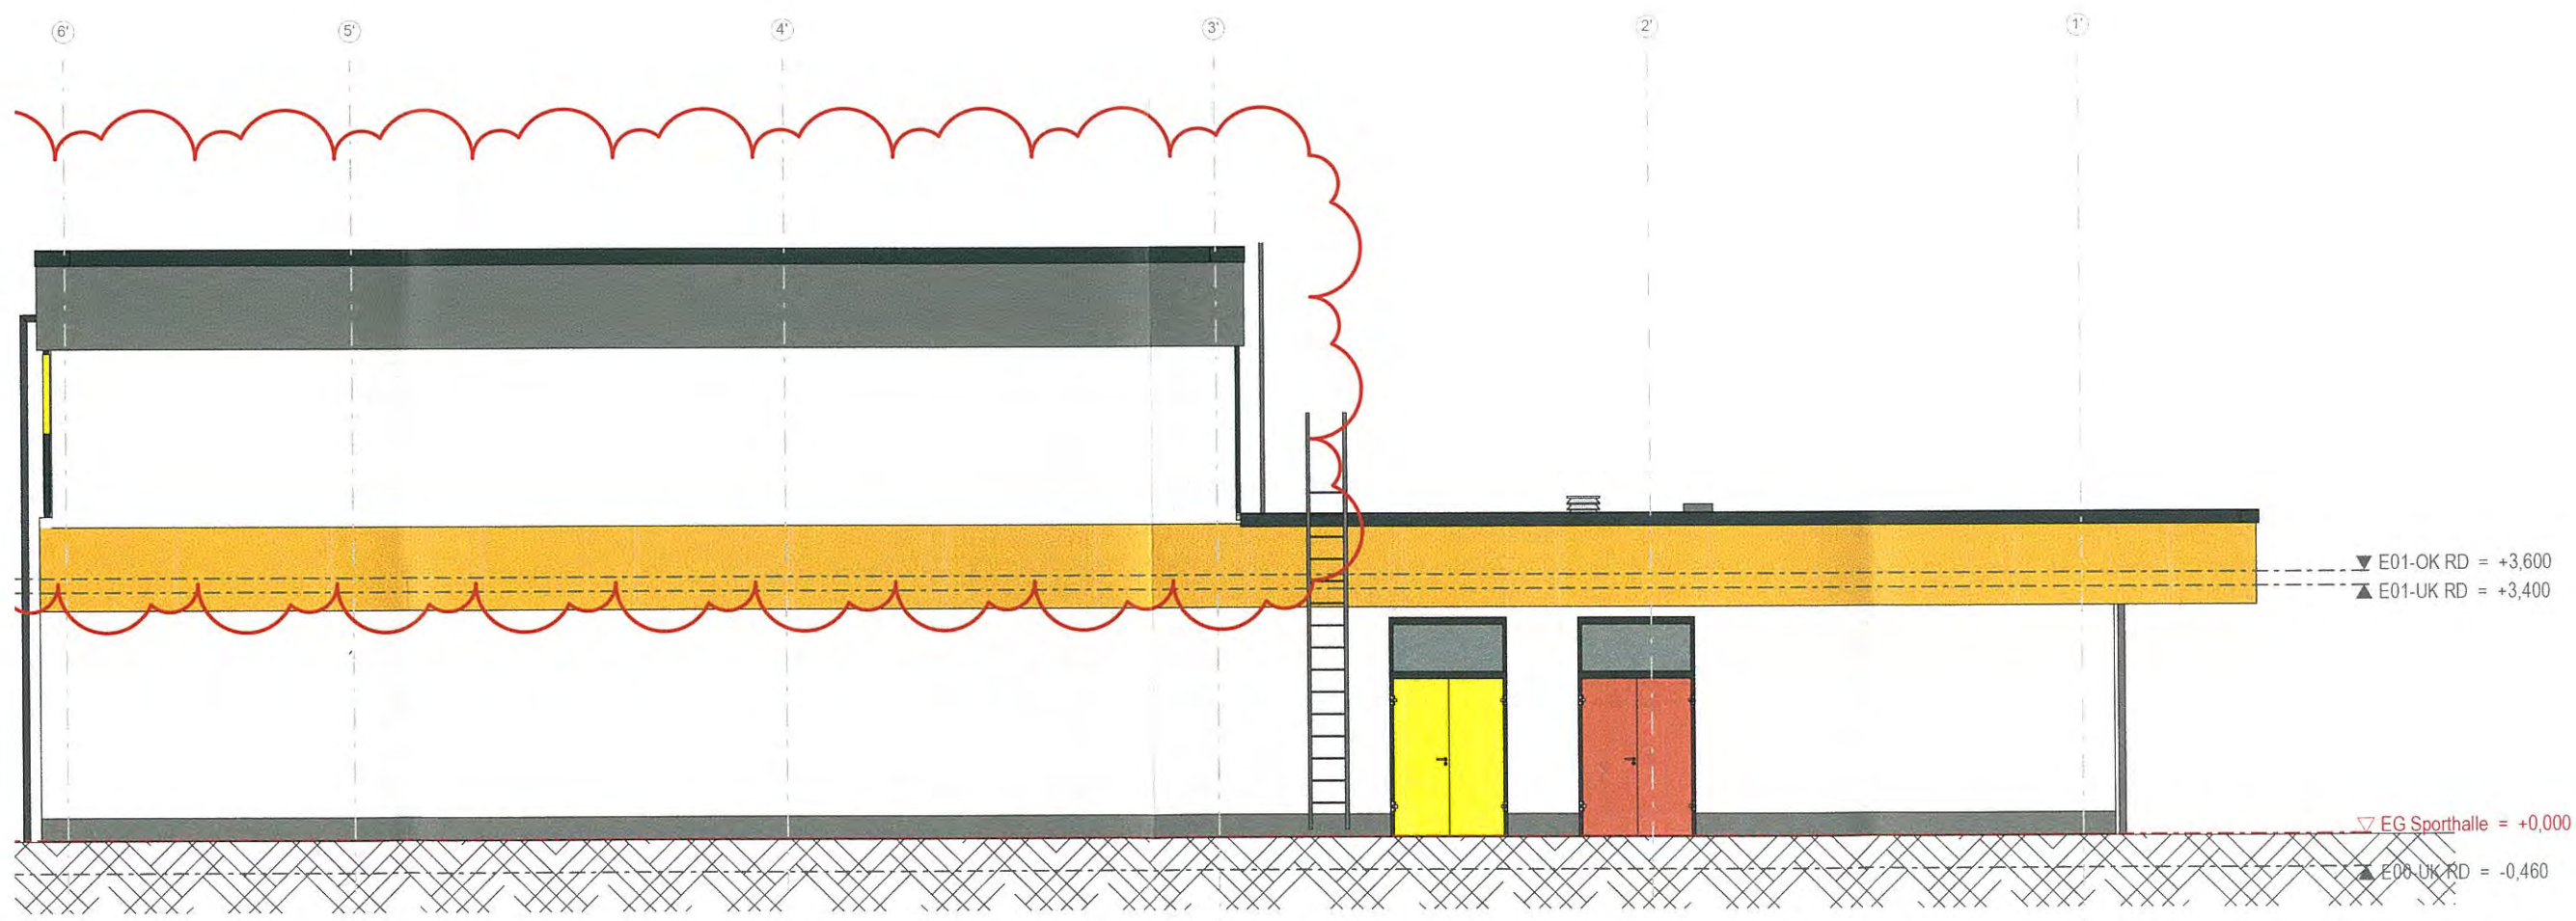

a	Giebelseiten ohne Fenster
Index	



LAGE-HÖHENSYSTEM
NHN im DHHN2016: 263,53 m

LIEGENSCHAFT/OBJEKT
Oberschule Arnsdorf - Sporthalle
Stolpener Straße 51
01477 Arnsdorf

MAßNAHME
Neubau Sporthalle Arnsdorf

PLANINHALT
Ansicht West
Tektur zum Baugenehmigung
Aktenzeichen: 632.2022971

STAND DER PLANUNG
G
FACHPLANER
iproplan® Planungsgesellschaft mbH
Bernhardstraße 68
09126 Chemnitz

BAUHERR
Landratsamt Bautzen
Gebäude- und Liegenschaftsamt
Bahnhofstraße 9
02625 Bautzen
Tel.: 03591 5251-23001
Fax: 03591 5250-23001

NAME DES LAYOUTS:
DATEINAME: GN_-5AR-AN303-FEa - Ansi