Längsschnitt Staubauwerk "Am Teichzipfel"

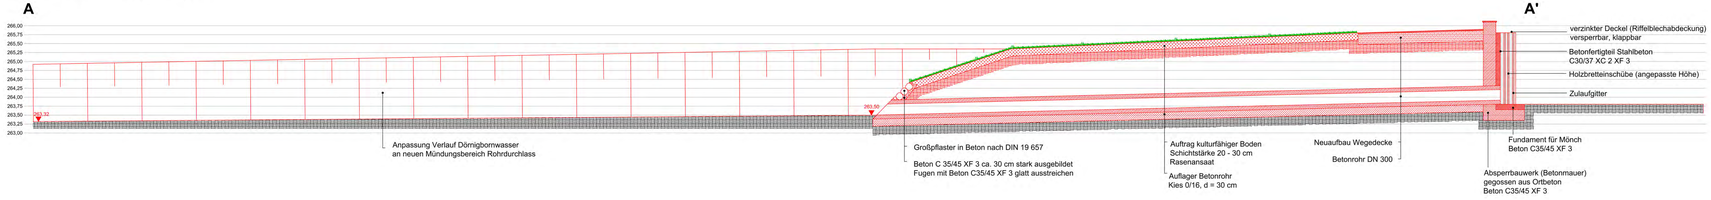

Längsschnitt Umgehungsgerinne

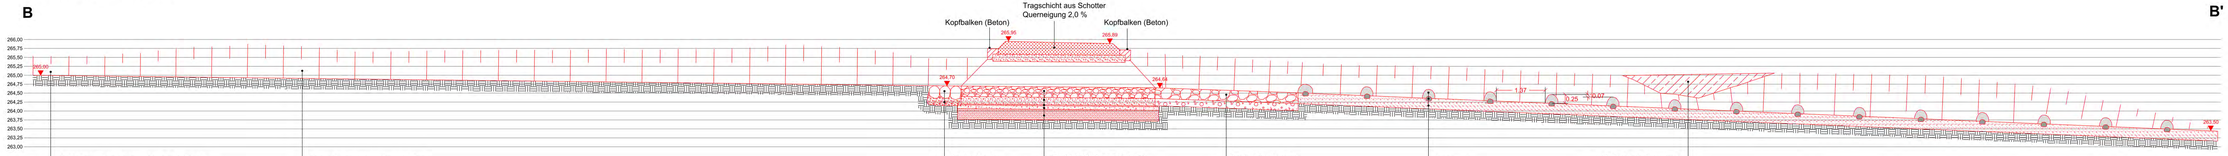

Auftraggeber		**Teilnehmergemeinschaft der Ländlichen Neuordnung Fischbach** beim Landratsamt Bautzen Vermessungs- und Flurneuordnungsamt	Garmisonsplatz 9 01917 Kamenz
Auftragnehmer		IfS. GmbH Institut für Freiraum und Siedlungsentwicklung	Großenhainer Str. 15 D-01097 Dresden
Lagebezug:	UTM ETRS 489	**Höhenbezug:**	DHHN 2016 / HS 160
Landkreis:	Bautzen	**Gemeinde:**	Arnsdorf
Gemarkung:	Fischbach	**Flurstück:**	diverse

	Datum	Name	Unterschrift
Gezei.	29.11.24	Schmidt	
Bearb.	29.11.24	Schmidt	
Gepr.	29.11.24	Schmidt	

FNO Fischbach
Umgestaltung Dörnigbornwasser
Maßnahme M2: Befähigung Stauanlage "Am Teichzipfel"
Längsschnitt

Auftragsnr.: 22-06	**Plan-Nr.:** EGP_M2_FNO_Fischbach_LS	**Maßstab:** (m: cm) 1:40	**Blatt** 1(1)
Phase: Entwurfsplanung	**Ers. f.:**		