




Flurstück: 140/9  
Gemarkung: Fischbach (3021)

Gemeinde: Arnsdorf  
Kreis: Landkreis Bautzen

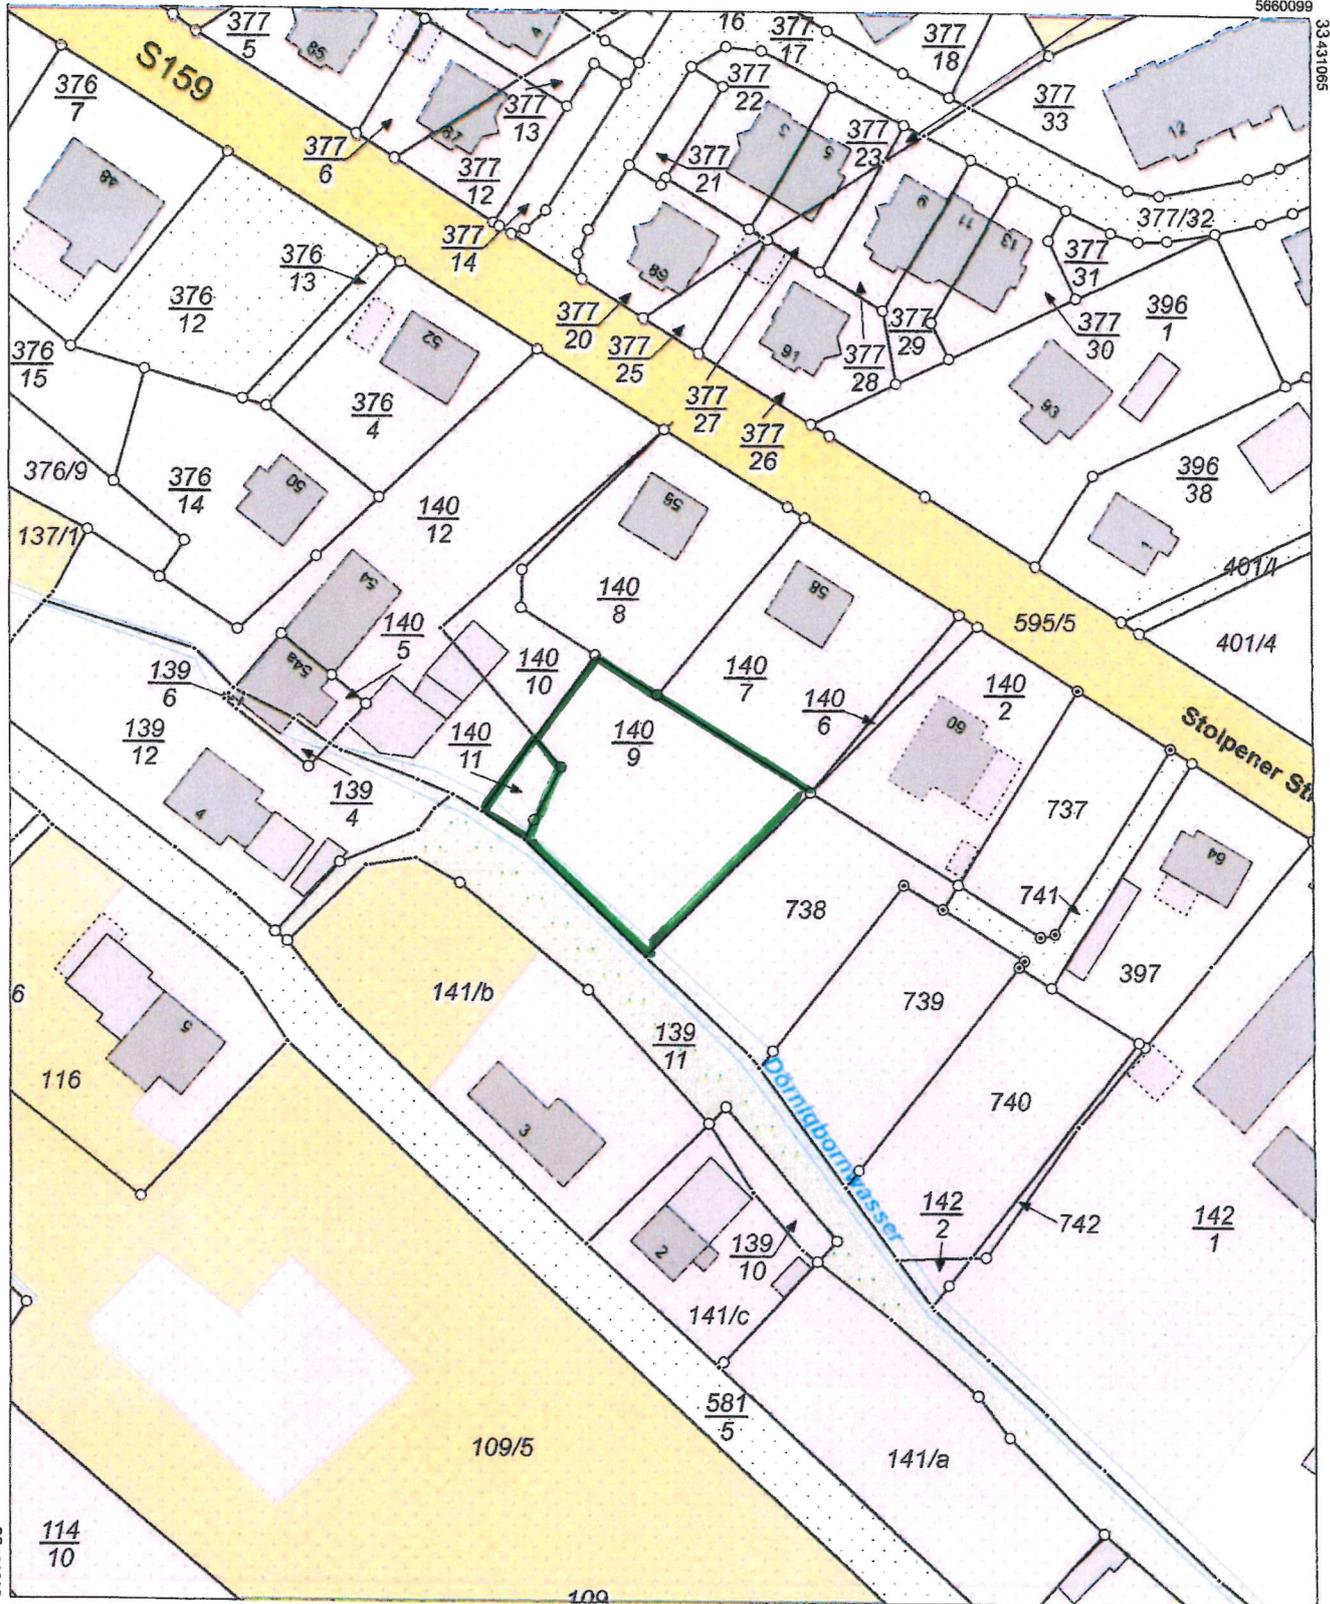

Maßstab 1:1000 Meter

Benutzung nach Maßgabe § 4 der Durchführungsverordnung zum Sächsischen Vermessungs- und Katastergesetz  
Der Auszug aus dem Liegenschaftskataster ist zur Entnahme von Maßen, insbesondere von Grenzmaßen oder Grenzabständen nicht geeignet.  
Gefertigt durch: Landkreis Bautzen, Bahnhofstraße 9, 02625 Bautzen