


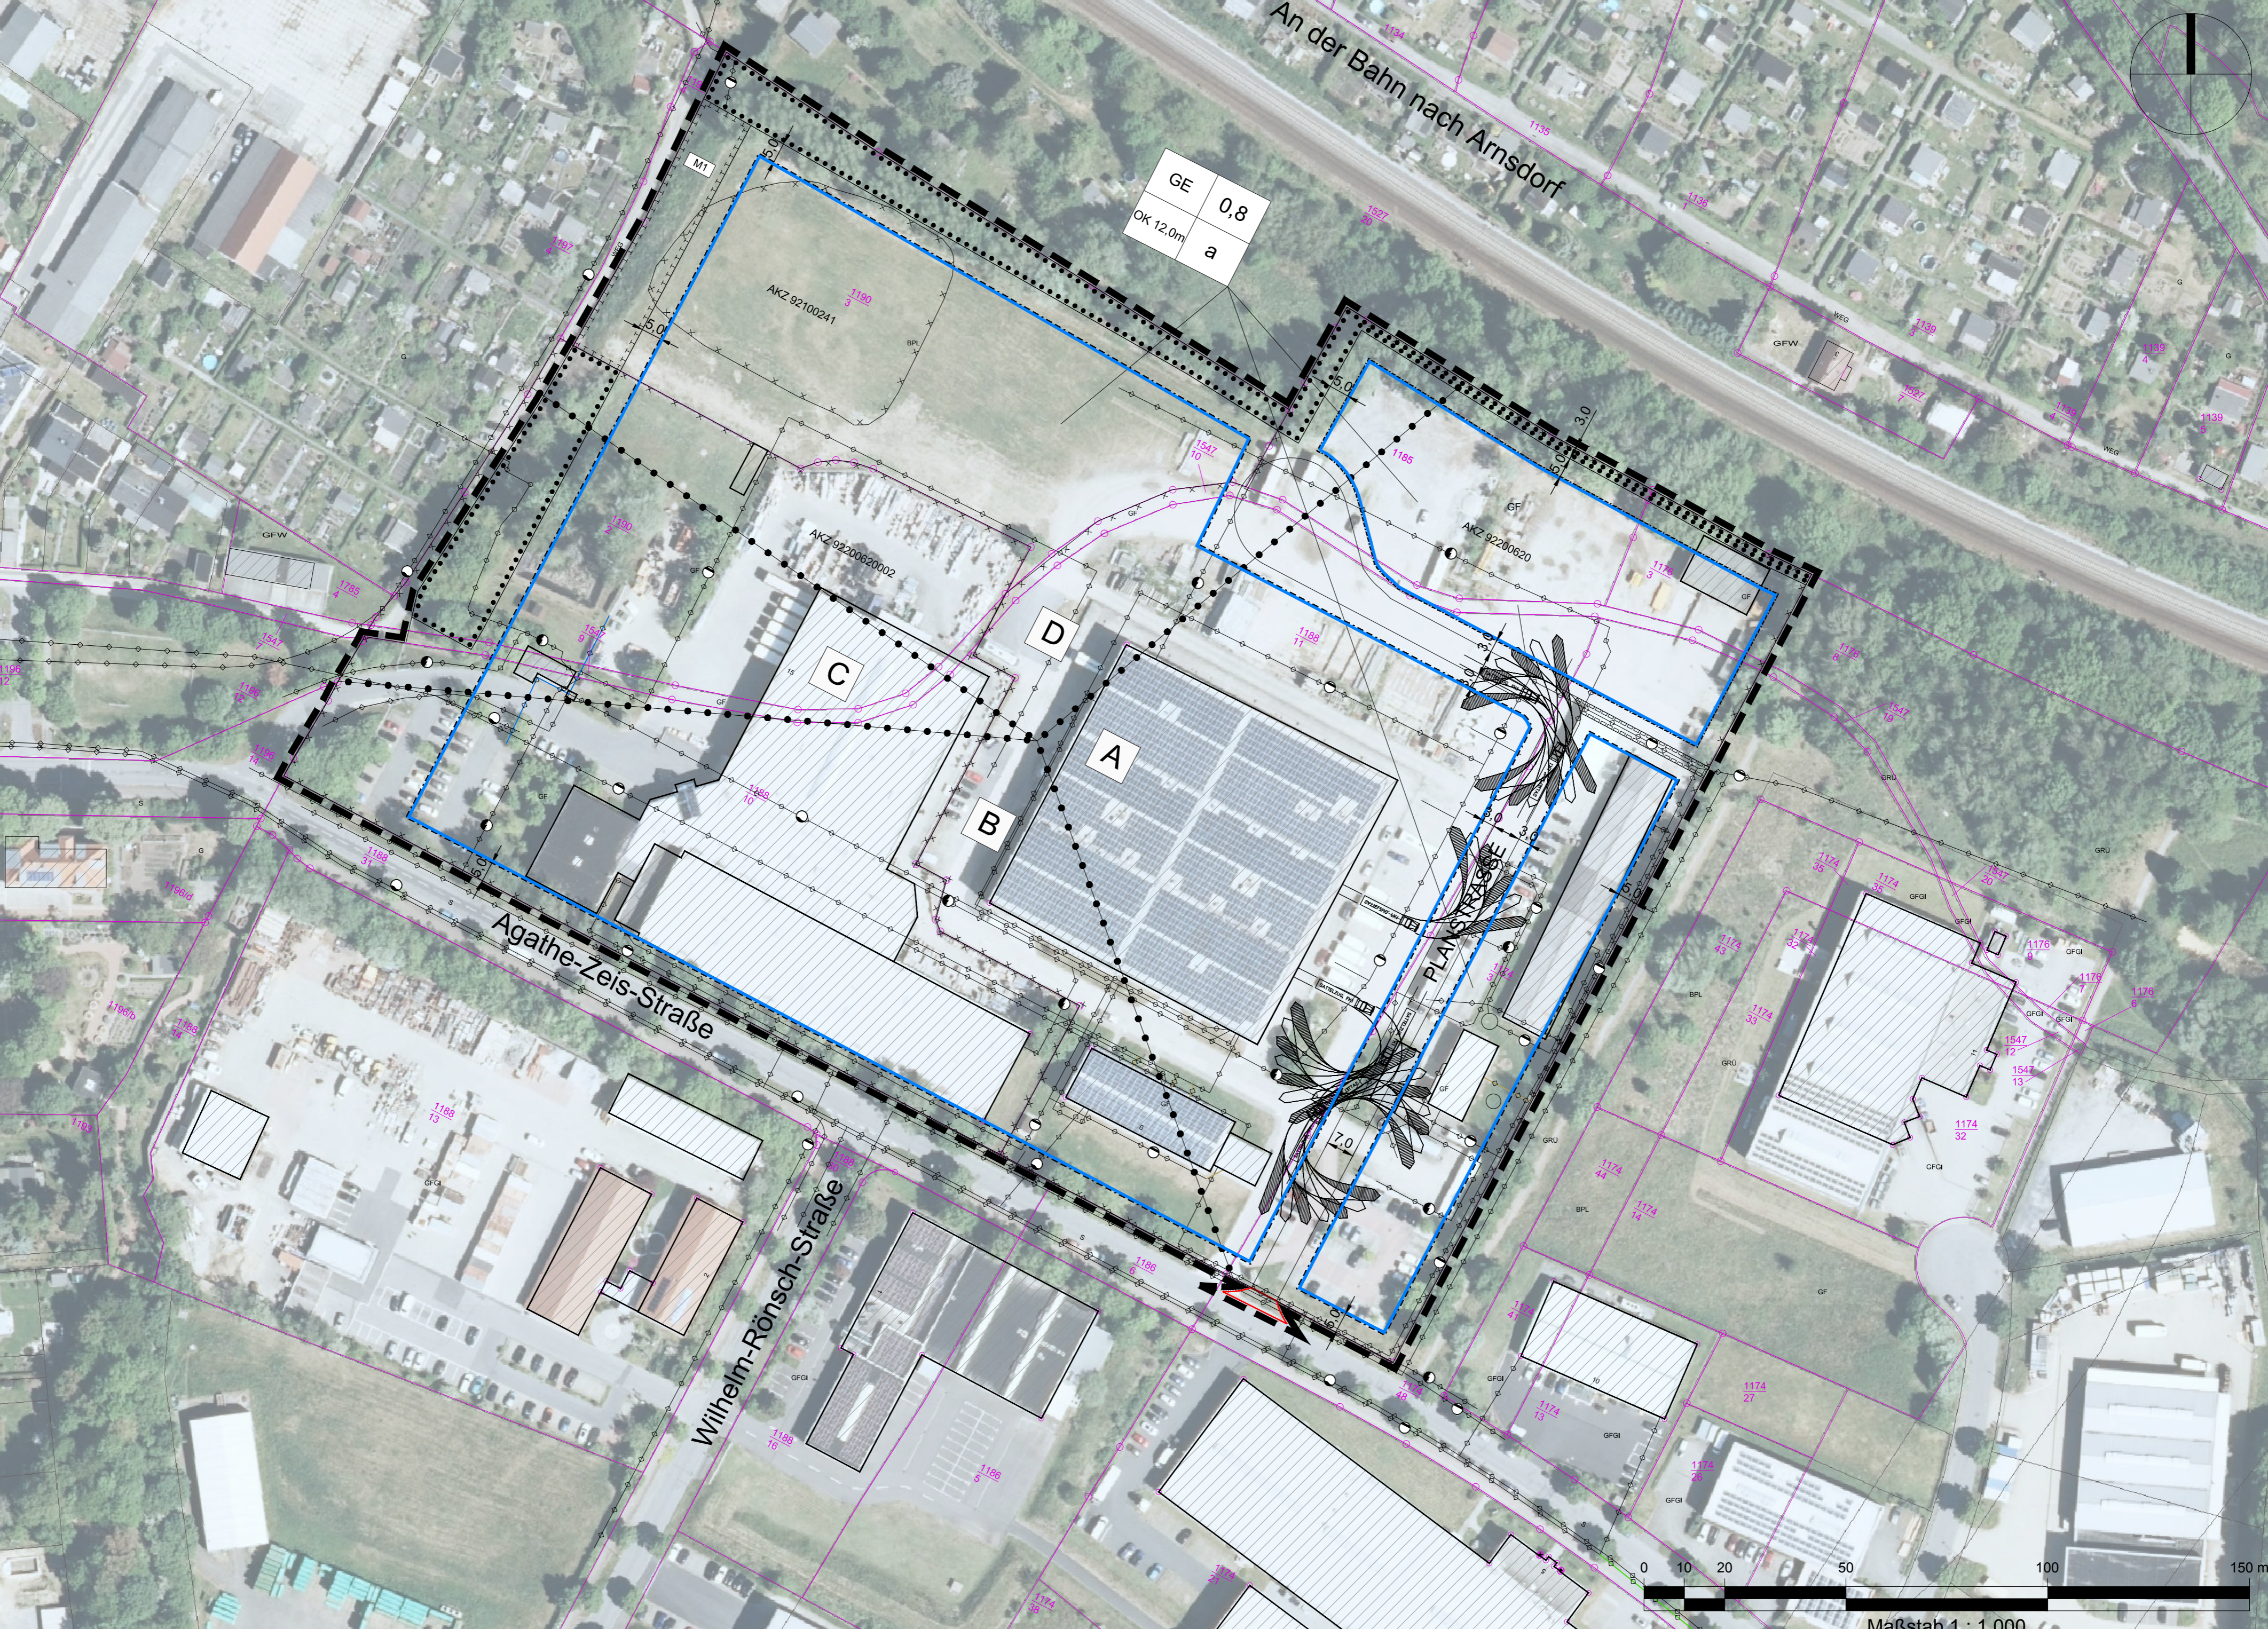

An der Bahn nach Arnsdorf

GE	0,8
OK 12,0m	a



Agathe-Zeis-Straße

Wilhelm-Rönsch-Straße

AKZ 92200620002

AKZ 92200620

C

D

B

A

PLAN



Maßstab 1 : 1.000

M:\Radeberg\F4061_B-Plan_66_Dammweg_15\170619_Rechspan_Dammweg