


595
5

Stolpener Straße

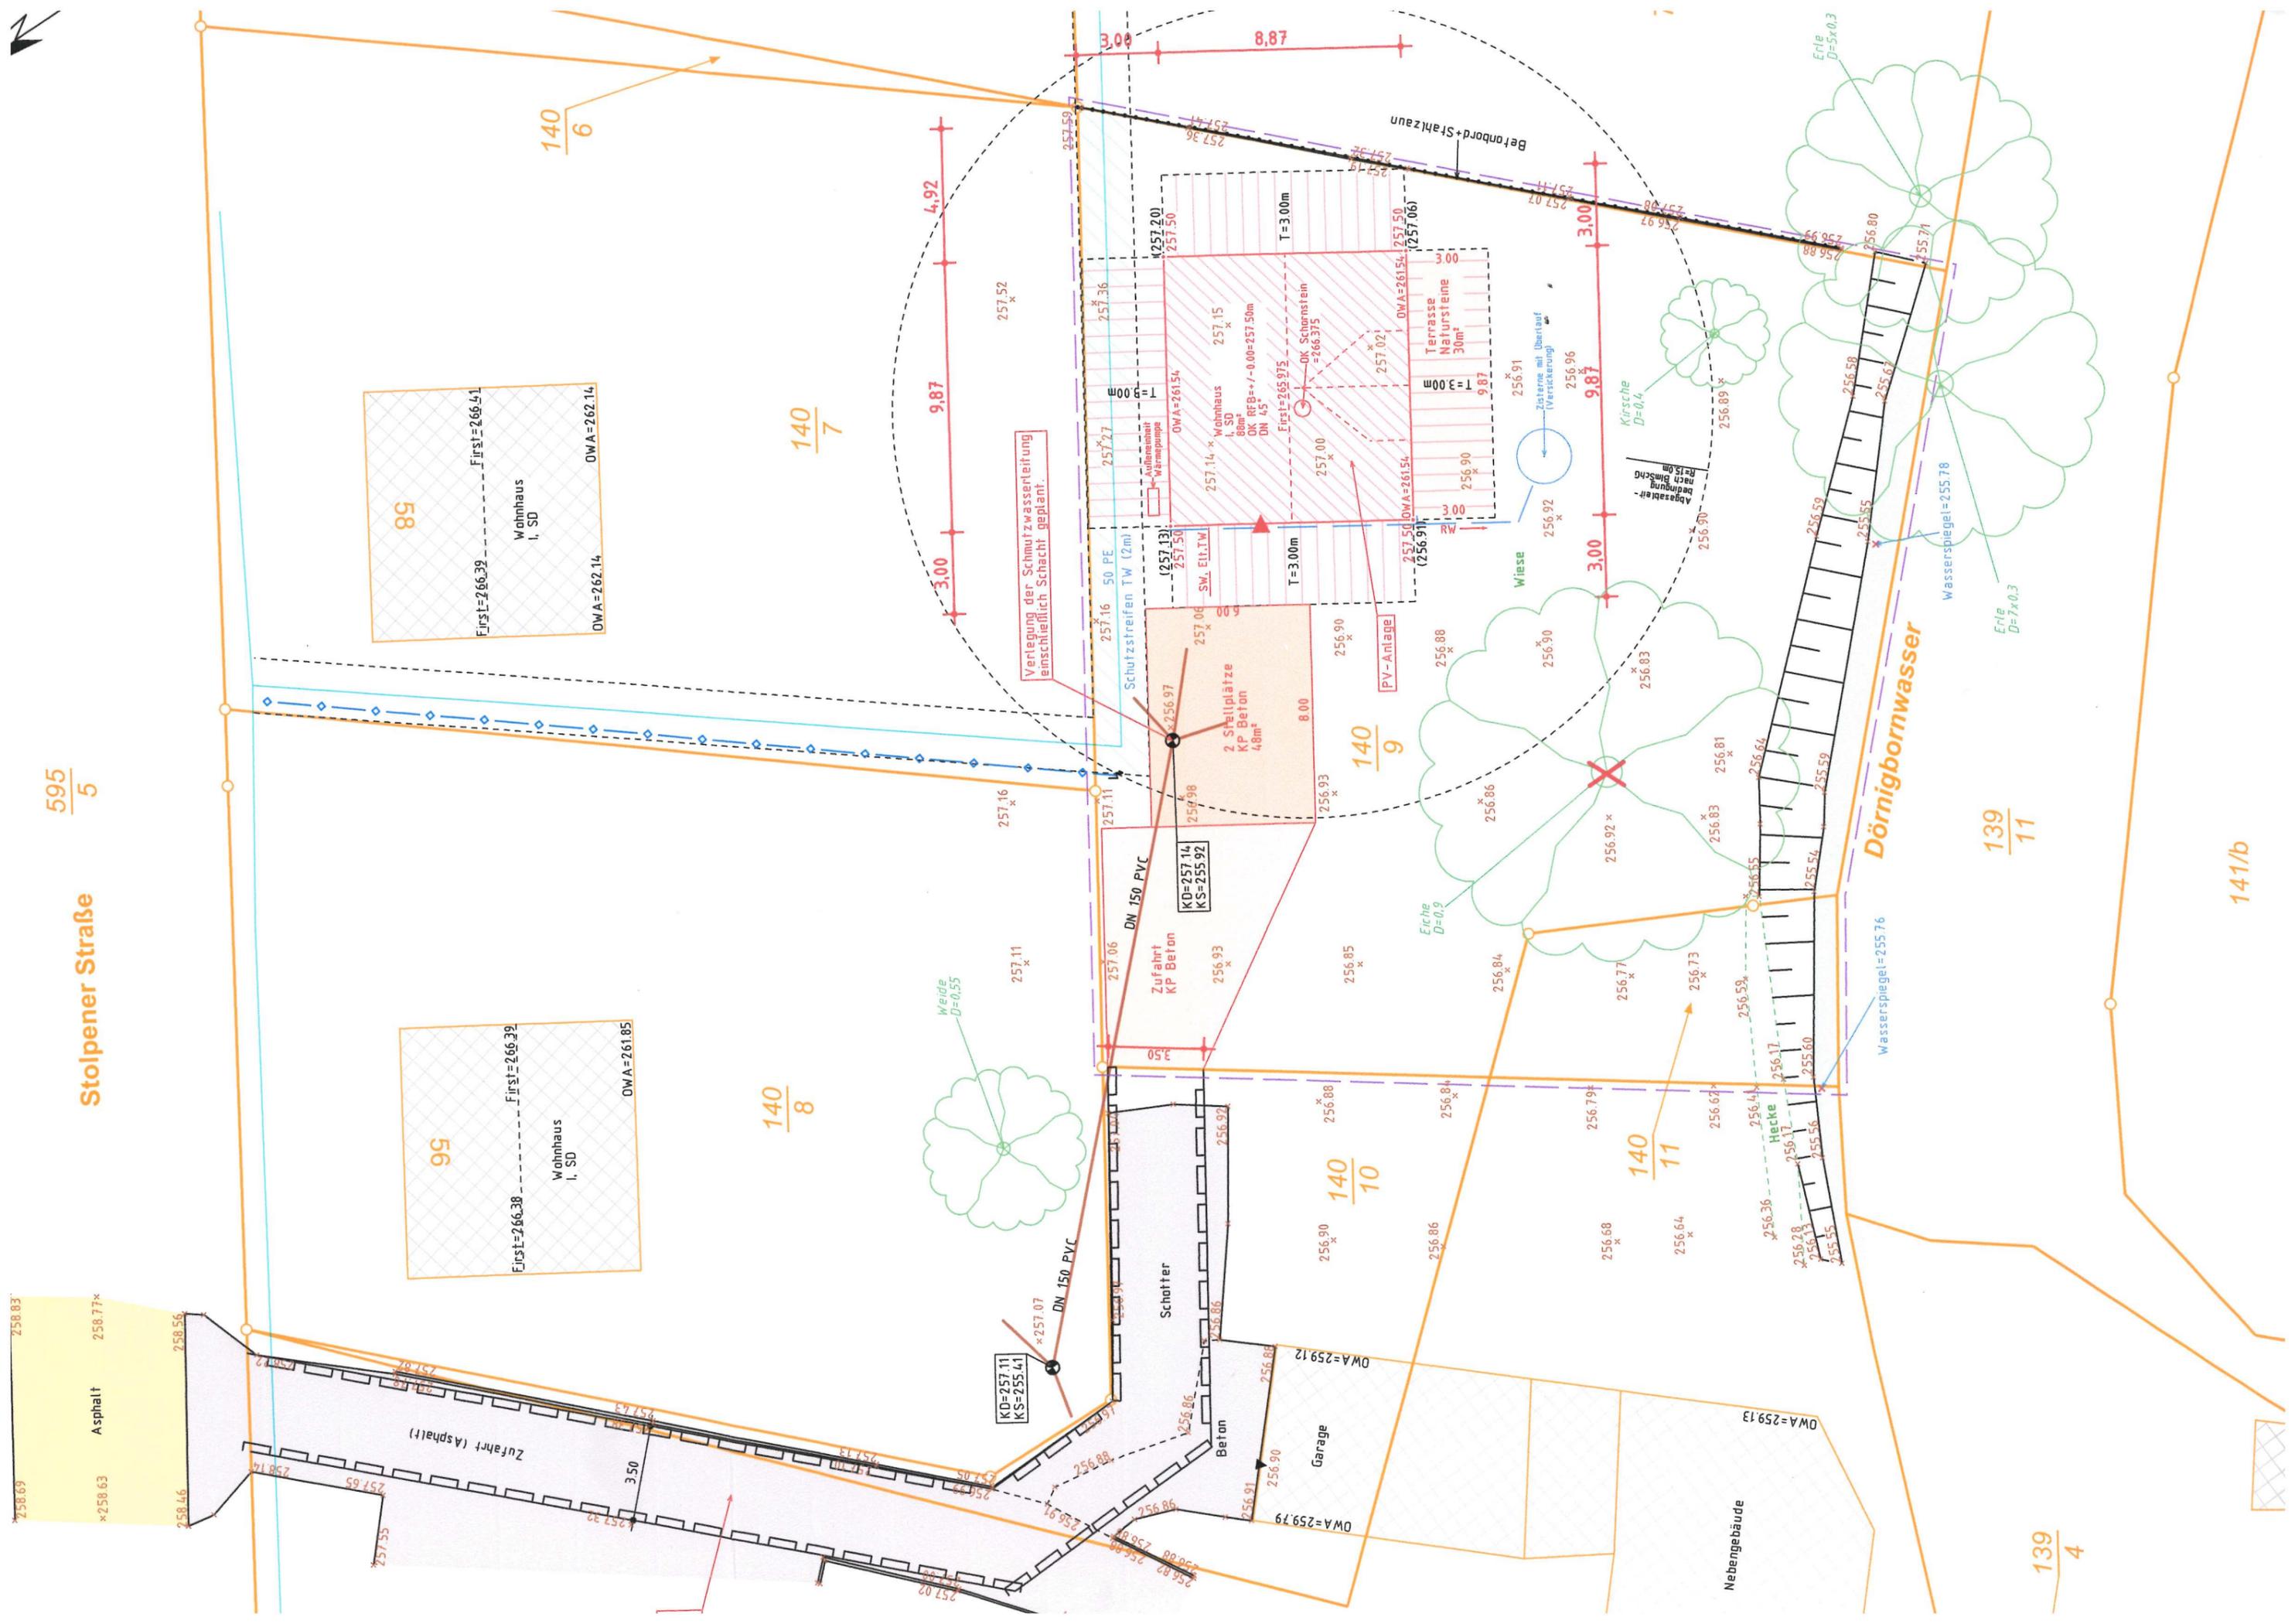

55

First=266.38
Wohnhaus
i. SD
OWA=261.85

140
8

58

First=266.39
Wohnhaus
i. SD
OWA=262.14

140
7

140
10

140
9

140
11

139
11

139
4

141/b


Wasserspiegel=255.76

Wasserspiegel=255.78

Erle
D=7x0.3

Erle
D=5x0.3

Kirsche
D=0.4

Wiese

Weide
D=0.55

KD=257.11
KS=255.41

KD=257.14
KS=255.92

Verlegung der Schmutzwasserleitung
einschließlich Schacht geplant.

Schutzstreifen TW (2m)

Wohnhaus
i. SD
OK RFB=+-0.00-257.50m
DN 45°
First=265.975
OK Schornstein
=266.375

Terrasse
Natursteine
30m²
T=3.00m

Zisterne mit Überlauf

R=15.0m

Garage

Schotter

Zufahrt
KP Beton

DN 150 PVC

DN 150 PVC

